

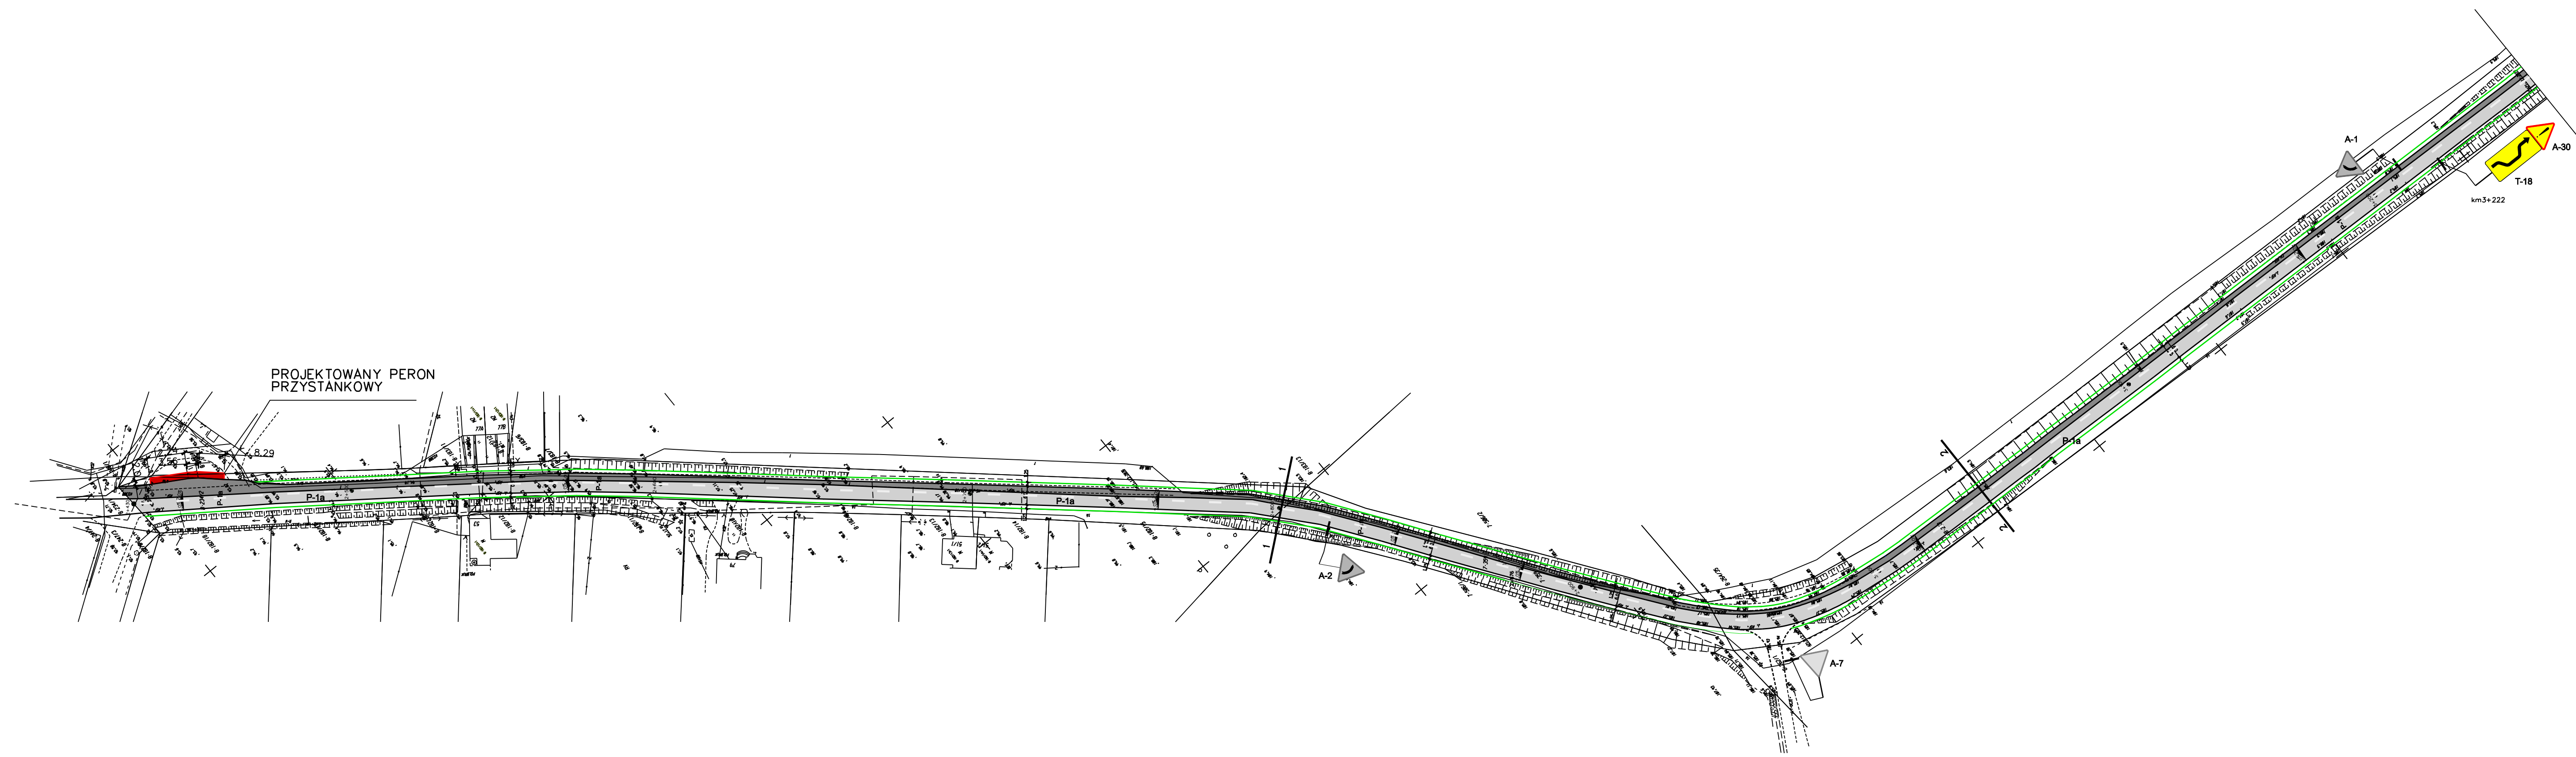
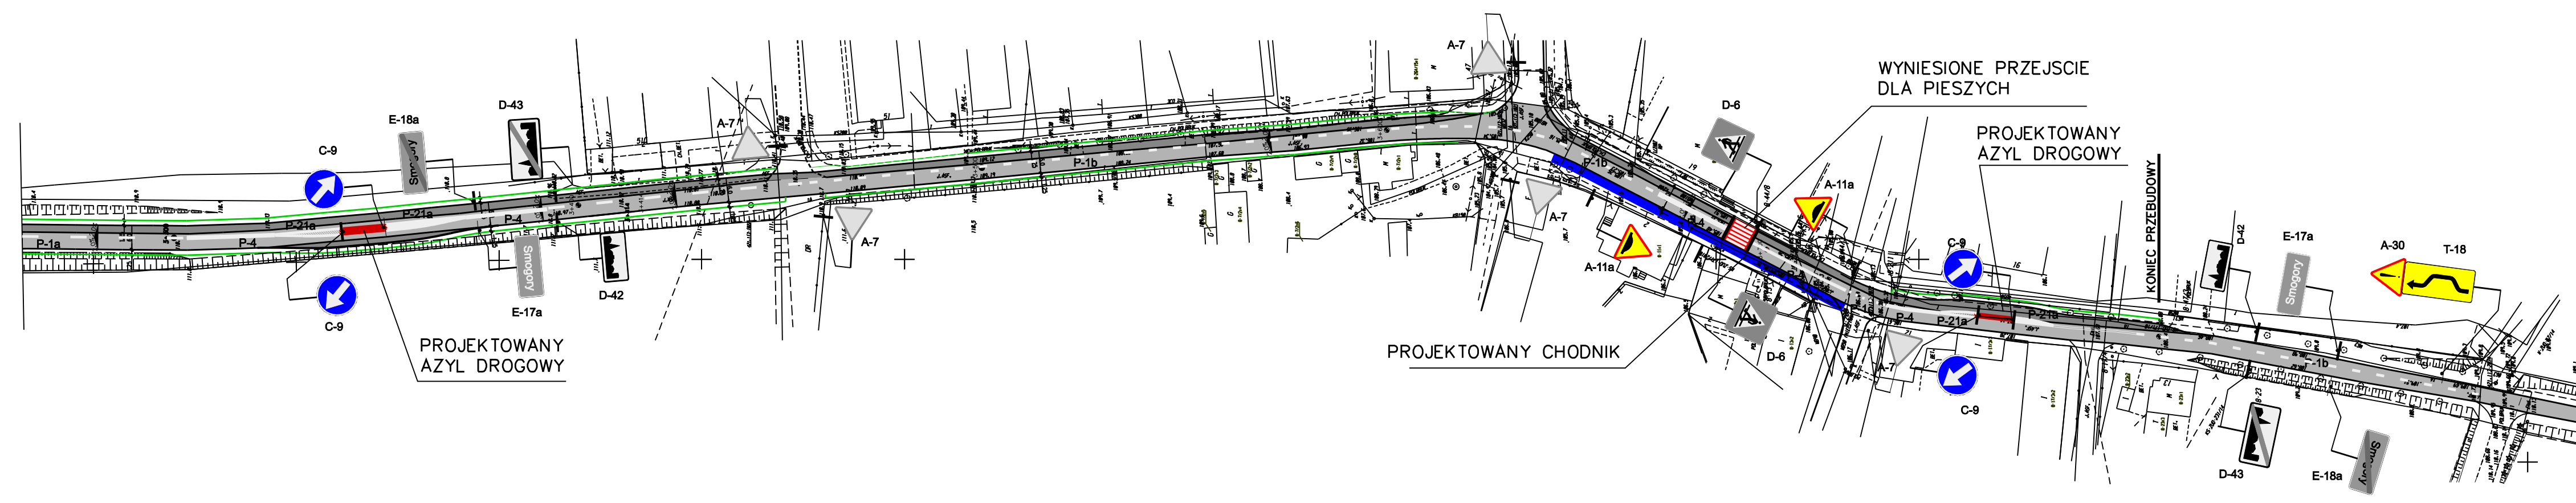


ZAŁĄCZNIK NR 7

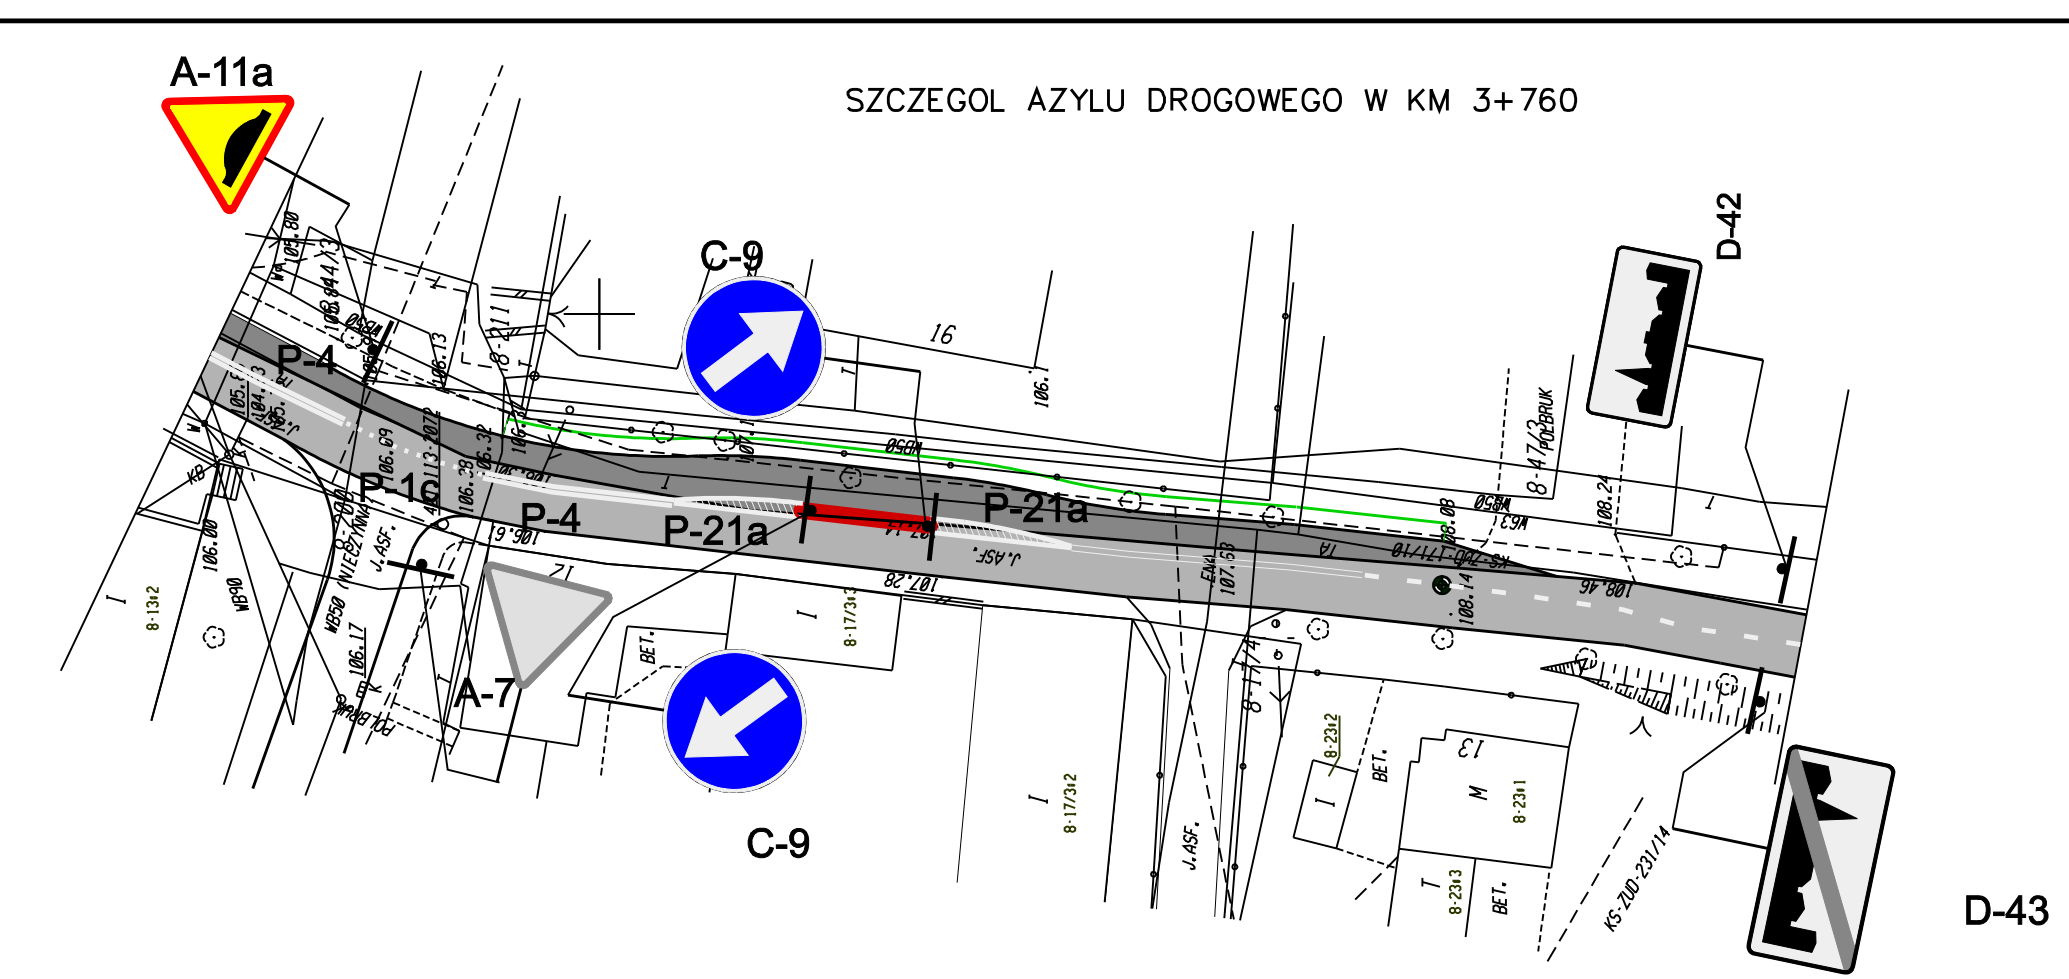

ISTNIEJĄCA DROGA	POSZERZONE JEZDNI	PROJEKTOWANY PERON

INWESTOR	STAROSTWO POWIATOWE W ŚLUBICACH

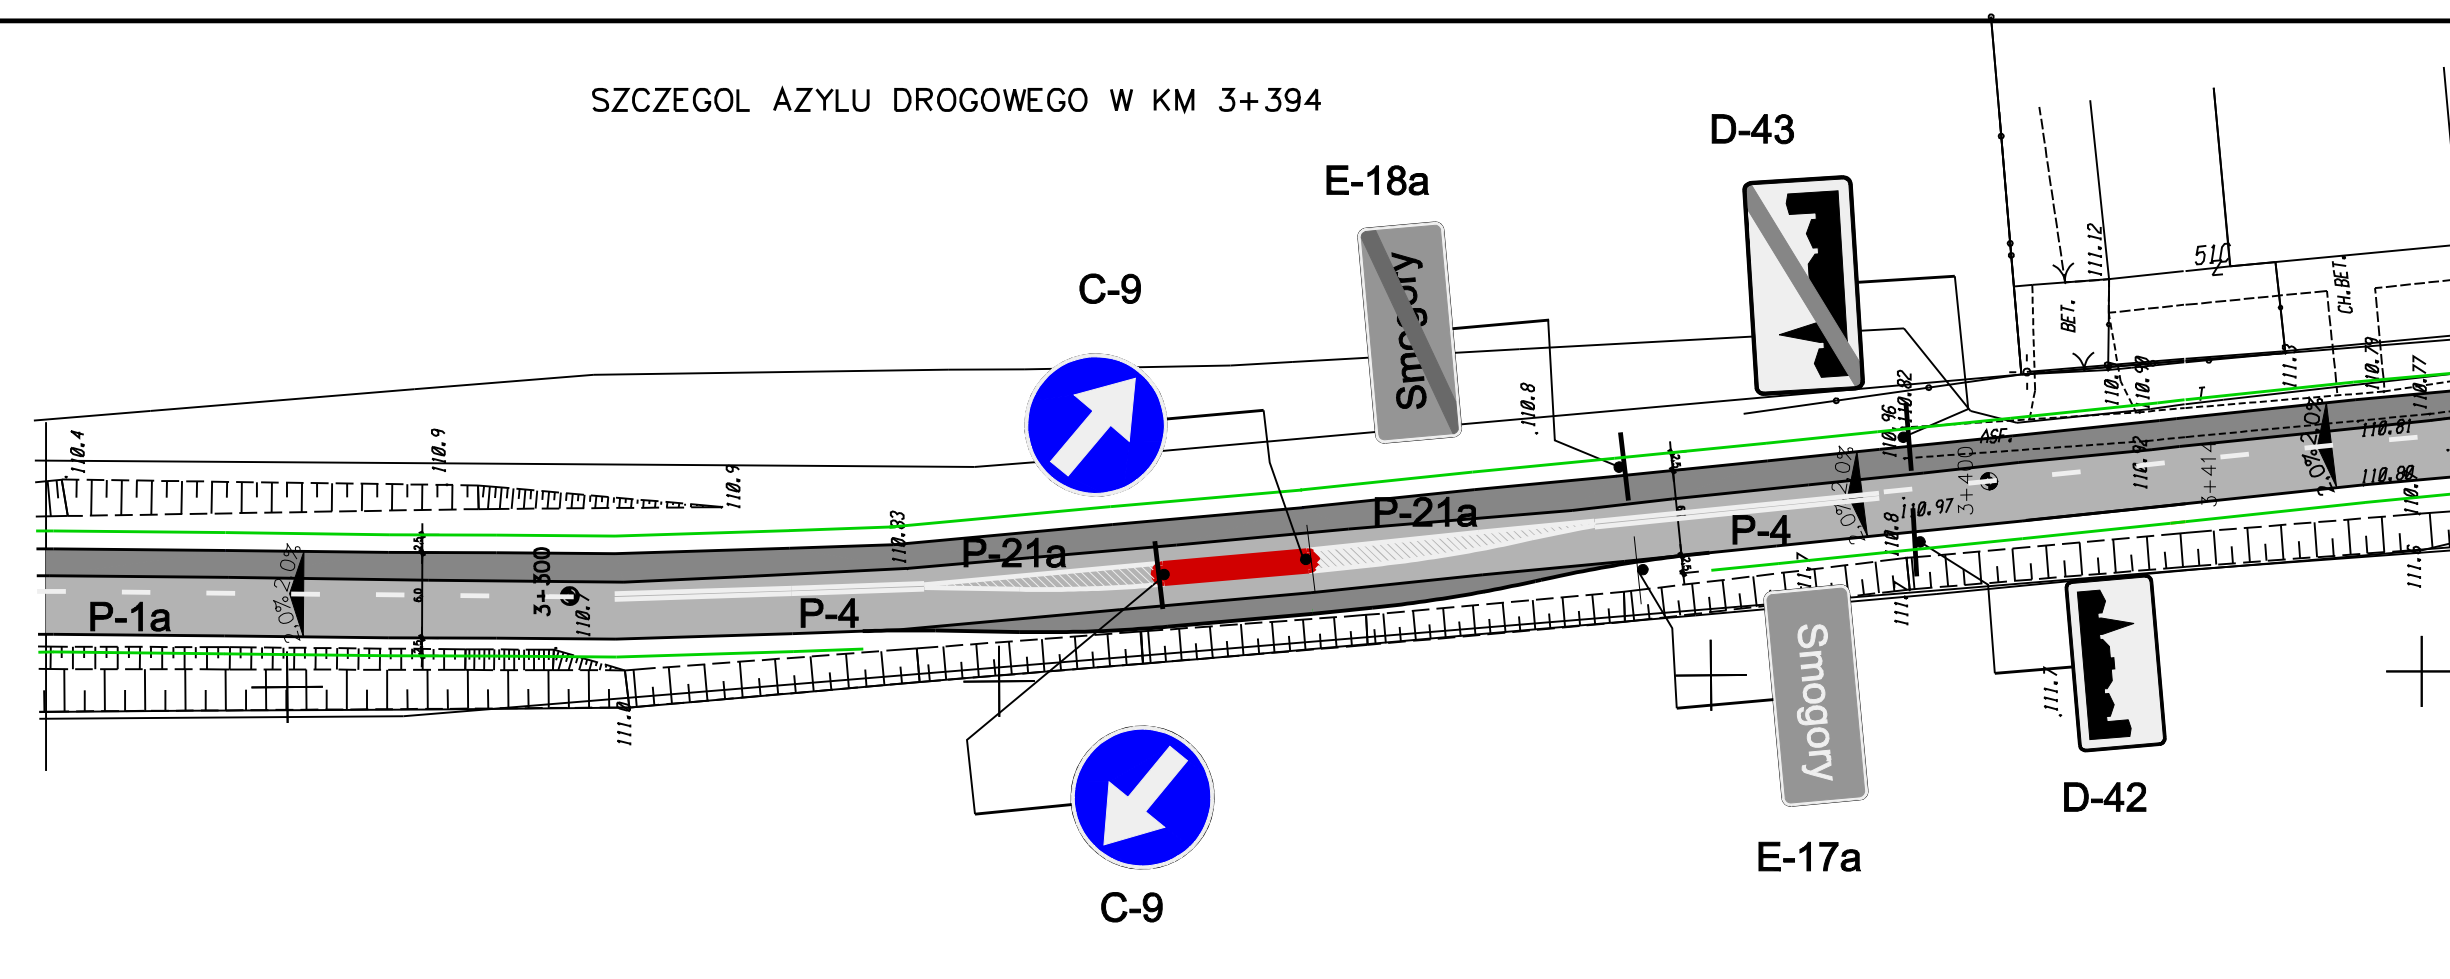

ISTNIEJĄCA DROGA	POSZERZONE JEZDNI	WYNIESIONE PRZEJSCIE DLA PIESZYCH	PROJEKTOWANY CHODNIK	PROJEKTOWANY AZYL

INWESTOR	STAROSTWO POWIATOWE W ŚLUBICACH
