
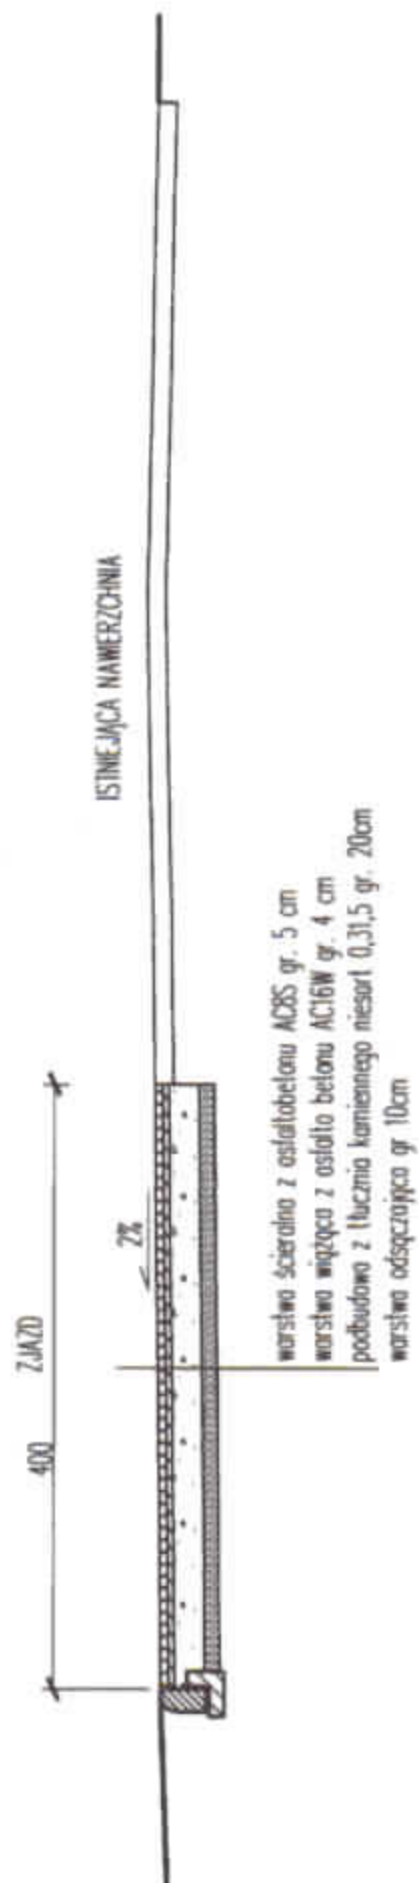


## PRZEWOD 4-4

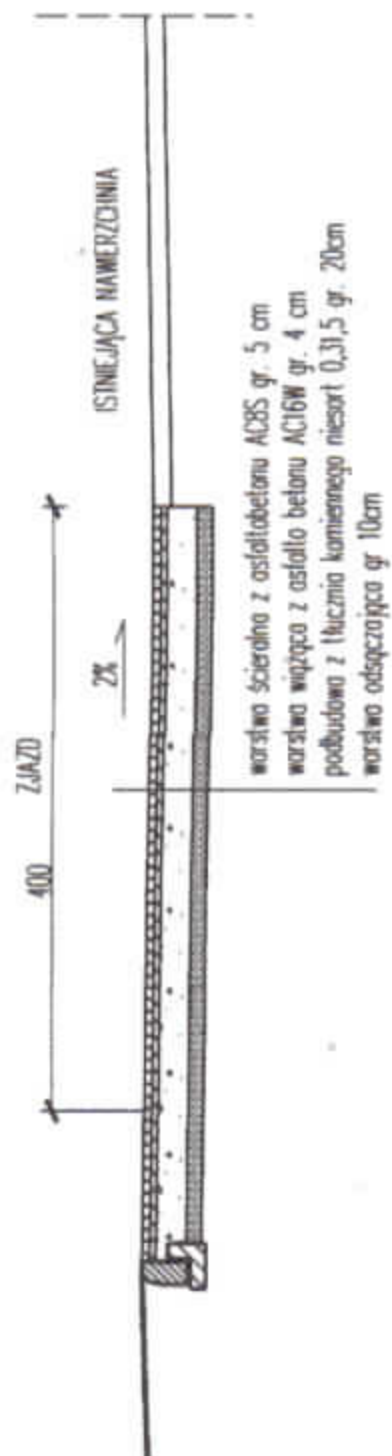

PRZETAKOW 5-5

[illegible]